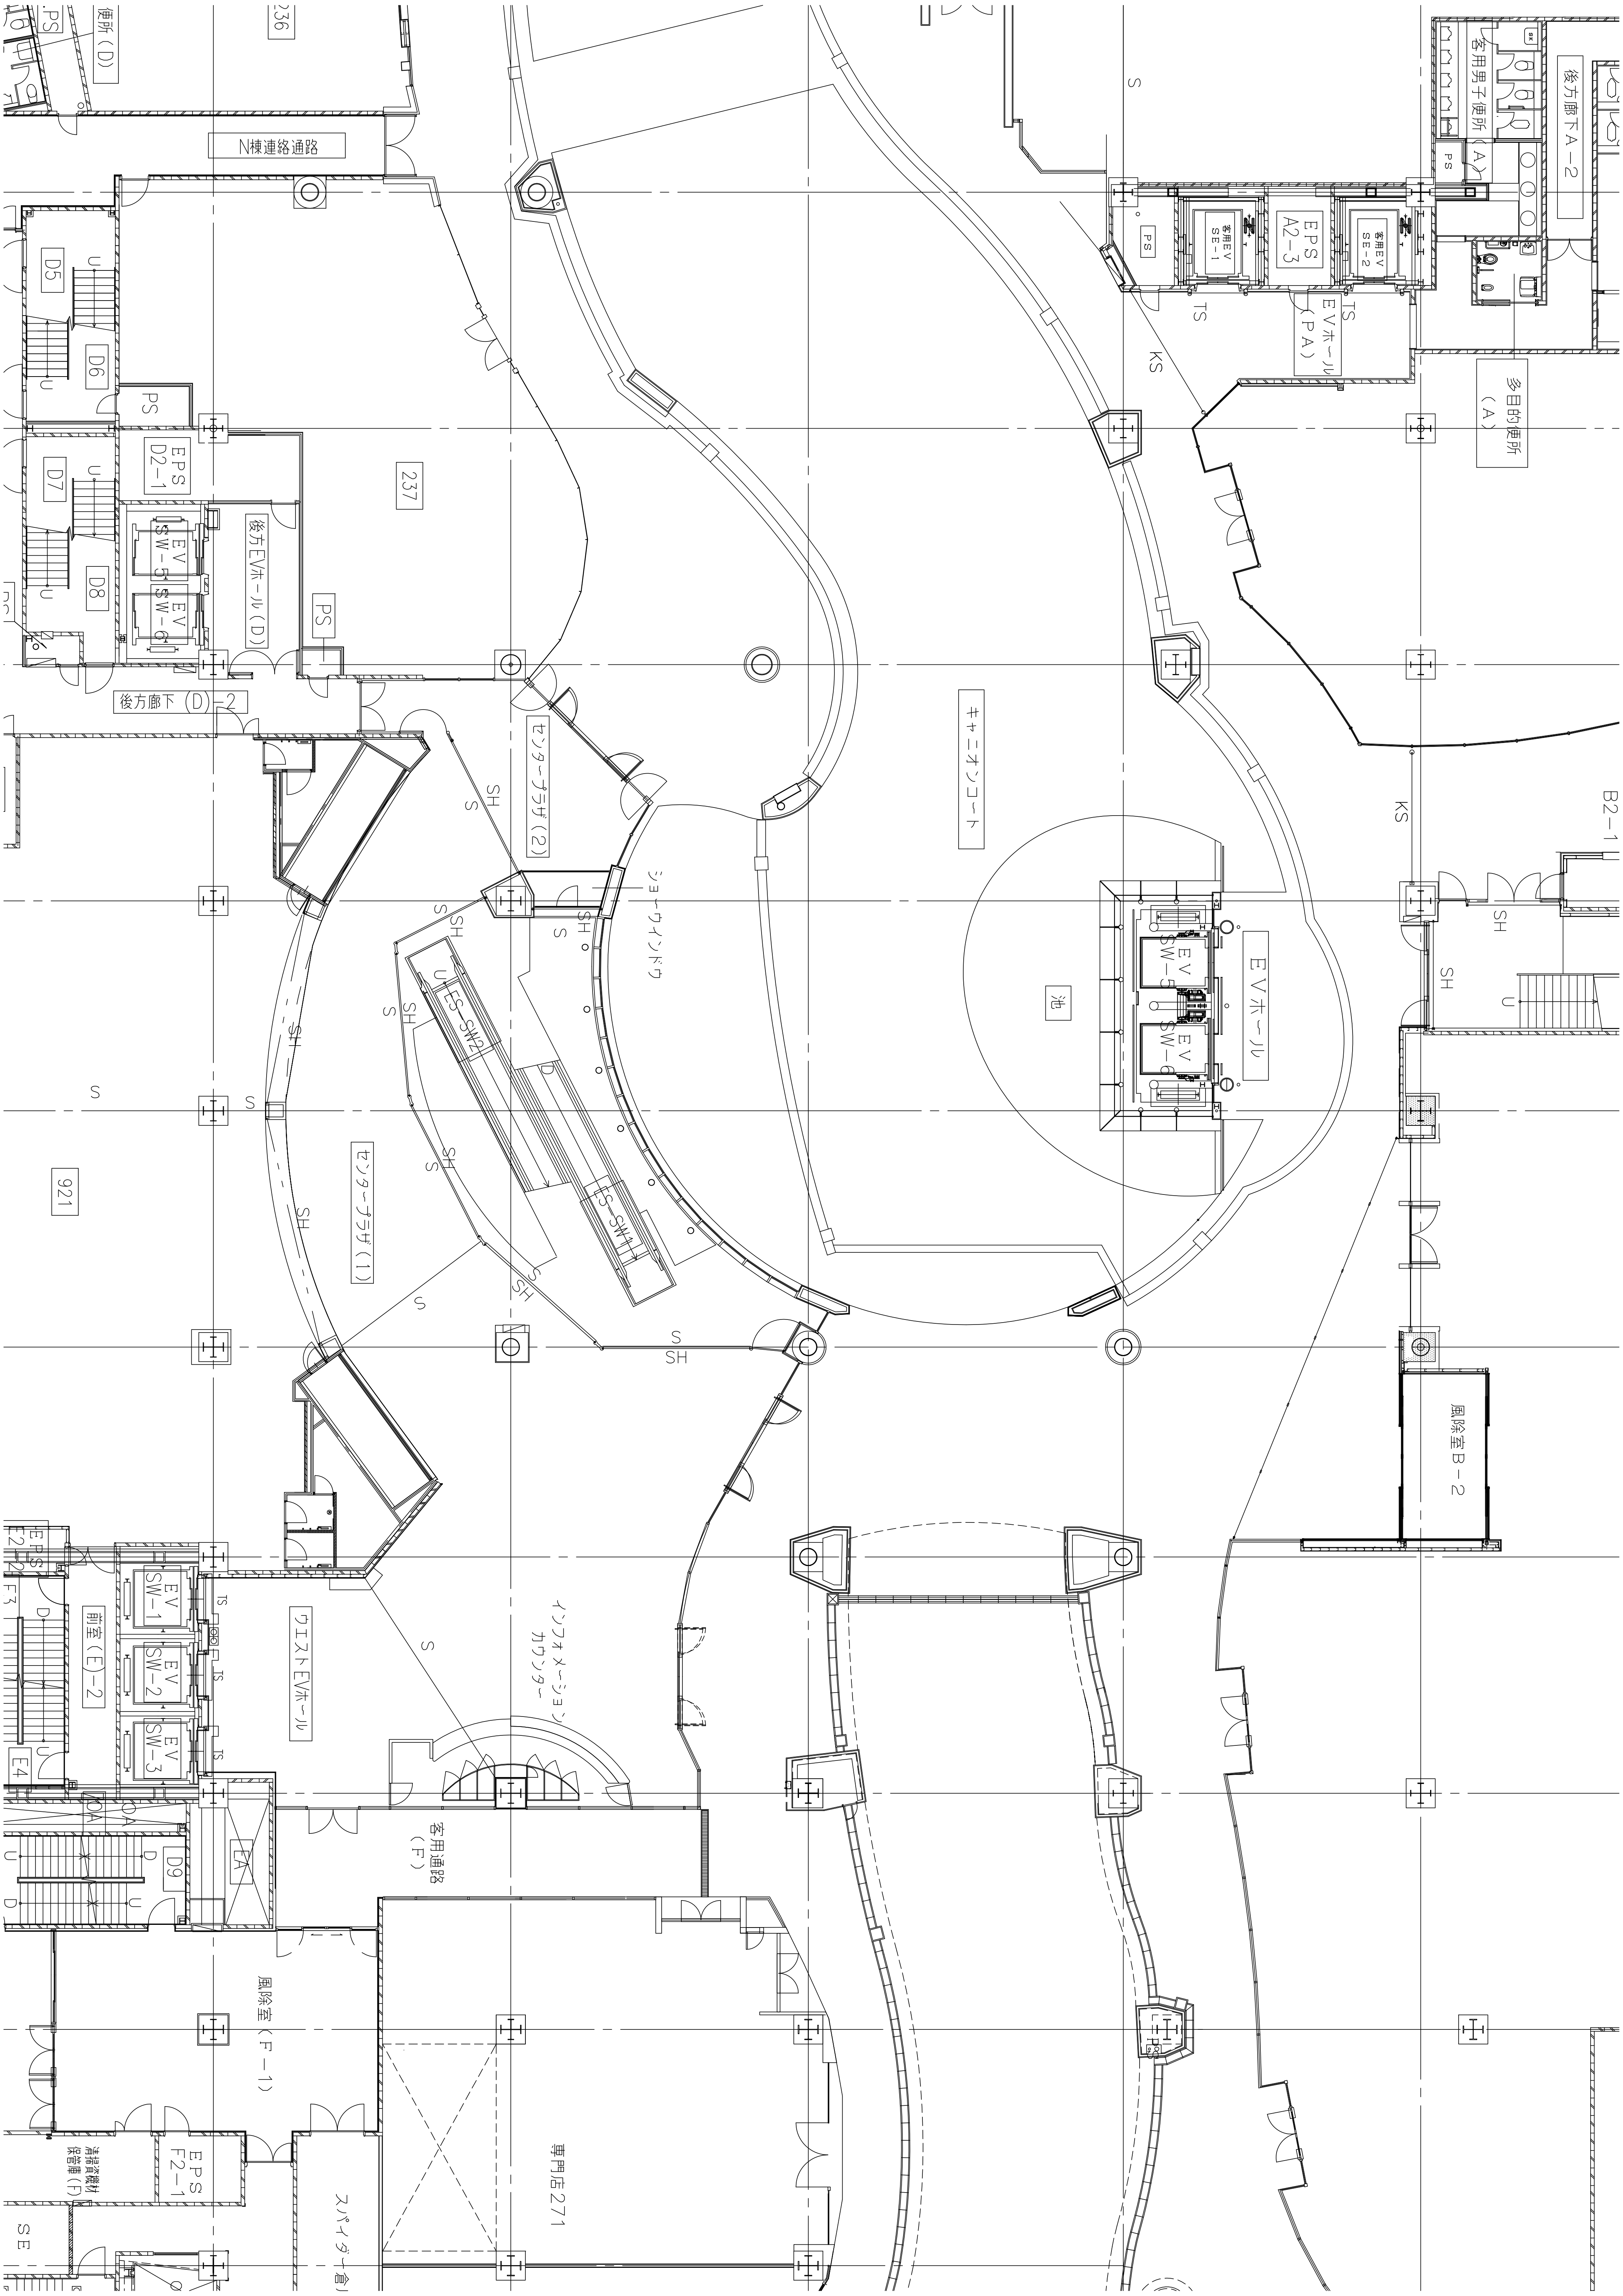

便所（D）
236
N棟連絡通路
D5
D6
D7
D8
PS
EPS D2-1
EV SW-5
EV SW-6
後方EVホール（D）
237
後方廊下（D）-2
センタープラザ（2）
ショーウインドウ
キャニオンコート
池
EVホール
EV SW-5
EV SW-6
ES SW2
ES SW1
センタープラザ（1）
921
客用男子便所（A）
後方廊下A-2
客用EV SE-1
EPS A2-3
客用EV SE-2
EVホール（PA）
多目的便所（A）
B2-1
風除室B-2
KS
TS
SH
S
インフォメーションカウンター
ウエストEVホール
前室（E）-2
EV SW-1
EV SW-2
EV SW-3
E4
D9
EA
客用通路（F）
風除室（F-1）
EPS F2-1
清掃用具保管庫（F）
専門店271
スパイダー倉
SE